

OBEČ JASTRABÁ

967 01

Stavebný úrad

podľa rozdeľovníka

Váš list/zo dňa	Naše číslo	Vybavuje / ☎	Jastrabá
12.12.2018	22/2019 358/2018	Urgelová / 6733322	20.05.2019

VEREJNÁ VYHLÁŠKA

Oznámenie o začatí územného konania o umiestnení líniovej stavby a nariadenie ústneho pojednávania
spojeného s miestnym zisťovaním

Dňa 12.12.2018 podala Stredoslovenská vodárenská spoločnosť, a.s., Partizánska cesta 5, Banská Bystrica, IČO 36056006, na tunajšom úrade návrh na vydanie územného rozhodnutia o umiestnení líniovej stavby „Jastrabá – prírodné potrubie z TKŽ do VDJ“ na pozemkoch parcelné číslo líniová stavba v katastrálnom území Jastrabá a v katastrálnom území Bartošova Lehôtka.

Stavba je členená na nasledovné stavebné objekty a prevádzkové súbory:

- SO-01 Prírodné potrubie
- SO-02 Úpravy vo VDJ Jastrabá
- SO-03 NN prípojka k VDJ Jastrabá
- SO-04 Úpravy vo VDJ Bartošova Lehôtka – VDJ2, Podčierno
- PS-01 Redukčná šachta + ASRTP

Dňom podania návrhu bolo začaté územné konanie o umiestnení líniovej stavby.

Okresný úrad Banská Bystrica, odbor výstavby a bytovej politiky, oddelenie štátnej stavebnej správy v súlade s ustanovením § 119 ods. 1 stavebného zákona listom č. OU-BB-OVBP2-2017/026803-002-MX zo dňa 08.09.2017 určil obec Jastrabá – starostu obce ako stavebný úrad, oprávnený konať a vydať územné rozhodnutie o umiestnení líniovej stavby „Jastrabá – prírodné potrubie z TKŽ do VDJ“ na pozemkoch parcelné číslo líniová stavba v katastrálnom území Jastrabá a v katastrálnom území Bartošova Lehôtka.

Vzhľadom na skutočnosť, že predložená žiadosť spolu s prílohami neposkytovala dostatočný podklad na posúdenie navrhovanej stavby a k návrhu neboli doložené doklady podľa stavebného zákona a vyhlášky č. 453/2000 Z.z., ktorou sa vykonávajú niektoré ustanovenia stavebného zákona, stavebný úrad v súlade s ustanovením § 35 ods. 3 stavebného zákona vyzval navrhovateľa na doplnenie návrhu v lehote 90 dní odo dňa doručenia výzvy a konanie podľa ustanovenia § 29 ods. 1. zákona č. 71/1967 Zb. o správnom konaní v znení neskorších predpisov o správnom konaní prerušil rozhodnutím č. 22/2019, 358/2018 zo dňa 17.01.2019.

Projektovú dokumentáciu stavby s názvom „Jastrabá – prírodné potrubie z TKŽ do VDJ“ vypracoval v januári 2015 Ing. Stanislav Hlavatý, autorizovaný stavebný inžinier, INGPAK-H&K, s.r.o., Lazovná 1065/31, Banská Bystrica.

Účel stavby - zabezpečenie kontinuálneho zásobovania pitnou vodou obce Jastrabá a Bartošova Lehôtka, zlepšenie tlakových pomerov v potrubí, zabezpečenie akumulácie vody a možnosť napojenia nových odberných miest.

Popis prebiehajúcich hraníc územia - potrubie začína v obci Bartošova Lehôtka v km 0,00 napojením na existujúci skupinový vodovod TKŽ oc. DN 400. Za miestom napojenia sa vybuduje redukčná šachta, od ktorej je potrubie vedené do miestnej asfaltovej komunikácie a následne do cesty III/2488. Od km 0,028 je potrubie vedené v telese existujúcej asfaltovej cesty, až po km 0,485, odkiaľ je potrubie vedené v zelenom páse a následne v miestnej komunikácii. Od km 0,582 je potrubie vedené mimo zastavaného územia obce

cez neplodné pozemky až po km 1,328, kde sa na potrubie napojí prívodné potrubie do vodojemu (ďalej len "VDJ") Bartošova Lehôtka-VDJ2/Podčierno. Od km 1,328 je potrubie vedené cez neplodné pozemky až po km 1,435, kde potrubie križuje potok. Od km 1,440 je potrubie vedené cez neplodné pozemky smerom ku ceste III/2488. Následne je vedené v súbehu s cestou III/2488, vo vzdialenosti min. 5 m od jej okraja, cez trávnaté pozemky smerom ku železničnej trati, ktorú v km 2,075 – 2,154 križuje, ďalej je potrubie vedené cez trávnaté pozemky smerom ku vodojemu Jastrabá až po km 2,789, kde je potrubie ukončené napojením na prívod do VDJ Jastrabá.

SO-01 Prívodné potrubie – súčasťou stavebného objektu je vybudovanie nového prívodného potrubia s celkovou dĺžkou 2804 m od miesta napojenia až po VDJ Jastrabá. Prívodné potrubie sa napojí na existujúce vodovodné potrubie DN 400 TKŽ pri štátnej ceste na okraji obce Bartošova Lehôtka. Je navrhnuté prívodné potrubie:

- do VDJ Jastrabá (celková dĺžka 2789 m):
 - HDPE D110,PN 16 638,00 m
 - HDPE XSC50-PE100RCm-XSC50,PN16 506,86 m
 - HDPE D110,PN10 80,00 m
 - HDPE XSC50-PE100RCm-XSC50,PN10 1 564,14 m
- do VDJ Bartošova Lehôtka-VDJ2/Podčierno (celková dĺžka 15 m):
 - HDPE XSC50-PE100RCm-XSC50,PN10 15,00 m

SO-02 Úpravy vo VDJ Jastrabá – v rámci objektu sa vo vodojeme zrealizujú nasledovné úpravy:

- strojnotechnologická časť – predmetom tejto časti je návrh a vystrojenie VDJ Jastrabá, z dôvodu napojenia vodojemu na potrubie TKŽ. Úpravy sa budú týkať úprav na prívodnom, odbernom potrubí a zmeny zdravotného zabezpečenia pitnej vody a merania regulácie. Tlak na vstupe do prívodného potrubia do vodojemu sa bude pohybovať okolo 200 kPa.
- elektročasť + ASRTP – projektová dokumentácia rieši výmenu silnoprúdových rozvodov (svetelný, zásuvkový, motorický) vo vodojeme, vrátane osadenia rozvádzača RM a nové rozvody MaR a ASRTP. ASRTP bude zabezpečovať automatizované riadenie činnosti objektu vodojemu s prepojením na dispečing StVPS závodu Zvolen - Žiar nad Hronom.
- úprava strechy – v rámci stavebných úprav jestvujúceho vodojemu budú ploché strechy nad manipulačnou komorou a vstupom do nádrže vodojemu nahradené sedlovými konštrukciami.

SO-03 NN prípojka k VDJ Jastrabá – projektová dokumentácia rieši elektrickú prípojku NN pre vodojem v obci Jastrabá, vrátane prípojkovej skrine SP1, SP2, elektromerového rozvádzača RE, prívodného kábla zo vzdušného vedenia NN do prípojkovej skrine SP1, prívodného kábla z prípojkovej skrine SP1 do elektromerového rozvádzača RE a prívodného kábla z elektromerového rozvádzača RE do prípojkovej skrine SP2 v objekte vodojemu.

SO-04 Úpravy vo VDJ Bartošova Lehôtka – VDJ2 Podčierno - v rámci objektu sa vo vodojeme zrealizujú nasledovné úpravy:

- strojnotechnologická časť – úpravy sa budú týkať úprav na prívodnom, odbernom potrubí a zmeny zdravotného zabezpečenia pitnej vody a merania regulácie. Tlak na vstupe do prívodného potrubia do vodojemu sa bude pohybovať okolo 600 kPa.
- elektročasť + ASRTP – projektová dokumentácia rieši bleskozvod, MaR a ASRTP, vrátane rozvádzača DT2 vo vodojeme, s následným prenosom údajov na lokálny dispečing StVPS závodu Zvolen - Žiar nad Hronom.
- úprava strechy – v rámci stavebných úprav bude odstránená pôvodná plechová krytina, oplechovaná atika a pododkvapový žľab. Nové zastrešenie objektu bude pozostávať z dvoch samostatných drevených striešok s krytinou Lindab.

PS01 Redukčná šachta + ASRTP – projektová dokumentácia rieši MaR a ASRTP, vrátane rozvádzača DT1 v redukčnej šachte s následným prenosom údajov na lokálny dispečing StVPS závodu Zvolen – Žiar nad Hronom a prepojenie redukčnej šachty Bartošova Lehôtka s vodojemom Bartošova Lehôtka elektrickým káblom. ASRTP bude zabezpečovať automatizované riadenie činnosti objektu redukčnej šachty.

Obec Jastrabá, ktorá je podľa § 117 zákona č. 50/1976 Zb. o územnom plánovaní a stavebnom poriadku (stavebný zákon) v znení neskorších predpisov príslušným stavebným úradom, v súlade s ustanovením § 36 ods. 1 stavebného zákona oznamuje začatie územného konania o umiestnení líniovej stavby dotknutým orgánom a známym účastníkom konania jednotlivito, ostatným účastníkom konania verejnou vyhláškou a súčasne nariaďuje na prerokovanie návrhu ústne pojednávanie spojené s miestnym zisťovaním na

deň 14.06.2019 (piatok) o 9,00 h

so stretnutím na Obecnom úrade v Jastrabej.

Nakoľko ide o líniovú a rozsiahlu stavbu a stavbu s veľkým počtom účastníkov konania, stavebný úrad v súlade s § 36 ods. 4 stavebného zákona oznamuje účastníkom konaťia začatie územného konania verejnou vyhláškou.

Do podkladov rozhodnutia možno nahliadnuť pred dňom ústneho pojednávania na Obecnom úrade v Jastrabej v pracovné dni v pondelok až piatok od 7,30 h do 15,30 h a pri miestnom zisťovaní.

Účastníci konania môžu svoje námietky a pripomienky k návrhu uplatniť v súlade s § 36 ods. 1 stavebného zákona najneskôr pri ústnom pojednávaní, inak sa na ne neprihliadne.

Podľa § 36 ods. 3 stavebného zákona dotknuté orgány oznámia svoje stanoviská v rovnakej lehote, v ktorej môžu uplatniť svoje pripomienky a námietky účastníci územného konania. Ak niektorý z orgánov štátnej správy potrebuje na riadne posúdenie návrhu dlhší čas, stavebný úrad na jeho žiadosť určenú lehotu pred jej uplynutím primerane predĺži. Ak dotknutý orgán, ktorý bol vyrozumený o začatí územného konania, neoznámia v určenej alebo predĺženej lehote svoje stanovisko k navrhovanej stavbe, predpokladá sa, že so stavbou z hľadiska ním sledovaných záujmov súhlasí.

Podľa § 42 ods. 5 stavebného zákona v odvolacom konaní sa neprihliada na námietky a pripomienky, ktoré neboli uplatnené v prvostupňovom konaní v určenej lehote, hoci uplatnené mohli byť.

Ak sa niektorý účastník konania nechá v konaní zastupovať, musí jeho zástupca predložiť písomné plnomocenstvo s overeným podpisom toho účastníka konania, ktorý sa dal zastupovať.

Stavebný úrad upozorňuje navrhovateľa, že v priebehu konania môžu nastať okolnosti, ktoré si vyžadujú ďalšie doplnenie a prerokovanie návrhu na vydanie územného rozhodnutia o umiestnení predmetnej stavby.



Toto oznámenie je doručené účastníkom konania verejnou vyhláškou (§ 36 ods. 4 stavebného zákona) a musí byť podľa § 26 ods. 2 zákona o správnom poriadku spolu so situačným výkresom vyvesené po dobu 15 dní na úradnej tabuli obce Jastrabá a obce Bartošova Lehôtka a zverejnené na internetovej stránke obce Jastrabá a obce Bartošova Lehôtka. Posledný deň tejto lehoty sa považuje za deň doručenia tohto oznámenia účastníkom konania.

Vyvesené dňa 21-05-2019

Zvesené dňa

.....
odtlačok pečiatky, podpis


Príloha

- prehľadná situácia stavby v mierke 1:25

Oznámenie sa doručí

1. Stredoslovenská vodárenská spoločnosť, a.s., Partizánska cesta 5, Banská Bystrica
2. Vlastníkom dotknutých a susedných pozemkov a stavieb v súbehu s predmetnou umiestňovanou stavbou, ako aj ostatným účastníkom konania sa toto oznámenie doručuje formou verejnej vyhlášky
3. Obec Jastrabá, starosta obce, Jastrabá 130
4. Obec Bartošova Lehôtka, starosta obce, Bartošova Lehôtka 80
5. Slovenský pozemkový fond, Búdkova 36, Bratislava
6. Železnice Slovenskej republiky, Klemensova 8, Bratislava
7. Lesy Slovenskej republiky, š.p., Námestie SNP 8, Banská Bystrica
8. Banskobystrická regionálna správa ciest, a.s., Majerská cesta 94, Banská Bystrica
9. Ing. Stanislav Hlavatý, INGPAK-H&K, s.r.o., Lazovná 1065/31, 974 01 Banská Bystrica, projektant
10. Okresný úrad Banská Bystrica, odbor starostlivosti o životné prostredie, Námestie Ľ. Štúra 1, Banská Bystrica

11. Okresný úrad Žiar nad Hronom, odbor starostlivosti o životné prostredie, Námestie Matice slovenskej 8, Žiar nad Hronom
12. Okresný úrad Žiar nad Hronom, pozemkový a lesný odbor, Námestie Matice Slovenskej 8, Žiar nad Hronom
13. Okresný úrad Žiar nad Hronom, odbor krízového riadenia, Námestie Matice slovenskej 8, Žiar nad Hronom
14. Okresný úrad Žiar nad Hronom, odbor cestnej dopravy a pozemných komunikácií, Ulica SNP 120, Žiar nad Hronom
15. Regionálny úrad verejného zdravotníctva, Ulica Cyrila a Metoda 357/23, Žiar nad Hronom
16. OR Hasičského a záchranného zboru, Ulica SNP 127, Žiar nad Hronom
17. Krajský pamiatkový úrad Banská Bystrica, Lazovná ulica 8, Banská Bystrica
18. Obvodný bankský úrad Banská Bystrica, Ulica 9. mája 2, Banská Bystrica
19. Slovenský vodohospodársky podnik, š.p., Partizánska cesta 5, Banská Bystrica
20. Lesy Slovenskej republiky, š.p., Odštepný závod Žarnovica, Železničná 613/13, Žarnovica
21. Ministerstvo dopravy a výstavby SR, Sekcia železničnej dopravy a dráh, odbor dráhový stavebný úrad, Námestie slobody 6, Bratislava
22. Železnice Slovenskej republiky Bratislava, generálne riaditeľstvo, odbor expertízy, Klemensova 8, Bratislava
23. Železnice Slovenskej republiky Bratislava, Oblastné riaditeľstvo Zvolen, M. R. Štefánika 295/2, Zvolen
24. Okresné riaditeľstvo Policajného zboru v Žiari nad Hronom, Okresný dopravný inšpektorát, M. Chrásťka 586/27, Žiar nad Hronom
25. Ministerstvo vnútra SR, Centrum podpory Banská Bystrica, oddelenie telekomunikačných služieb, Ulica 9. mája 1, Banská Bystrica
26. Ministerstvo obrany SR, Agentúra správy majetku, Detašované pracovisko Stred, ČSA 7, Banská Bystrica
27. Stredoslovenská vodárenská prevádzková spoločnosť, a.s., Partizánska cesta 5, Banská Bystrica
28. Stredoslovenská distribučná, a.s., Pri Rajčianke 2927/8, Žilina
29. SPP - distribúcia, a.s., Mlynské nivy 44/b, Bratislava
30. Slovak Telekom, a.s., Horná 77, Banská Bystrica
31. Orange Slovensko, a.s., Jegorovova 22, Banská Bystrica
32. O2 Slovakia, s.r.o., Einsteinova 24, Bratislava
33. UPC BROADBAND SLOVAKIA, s.r.o., Ševčenkova 36, Bratislava

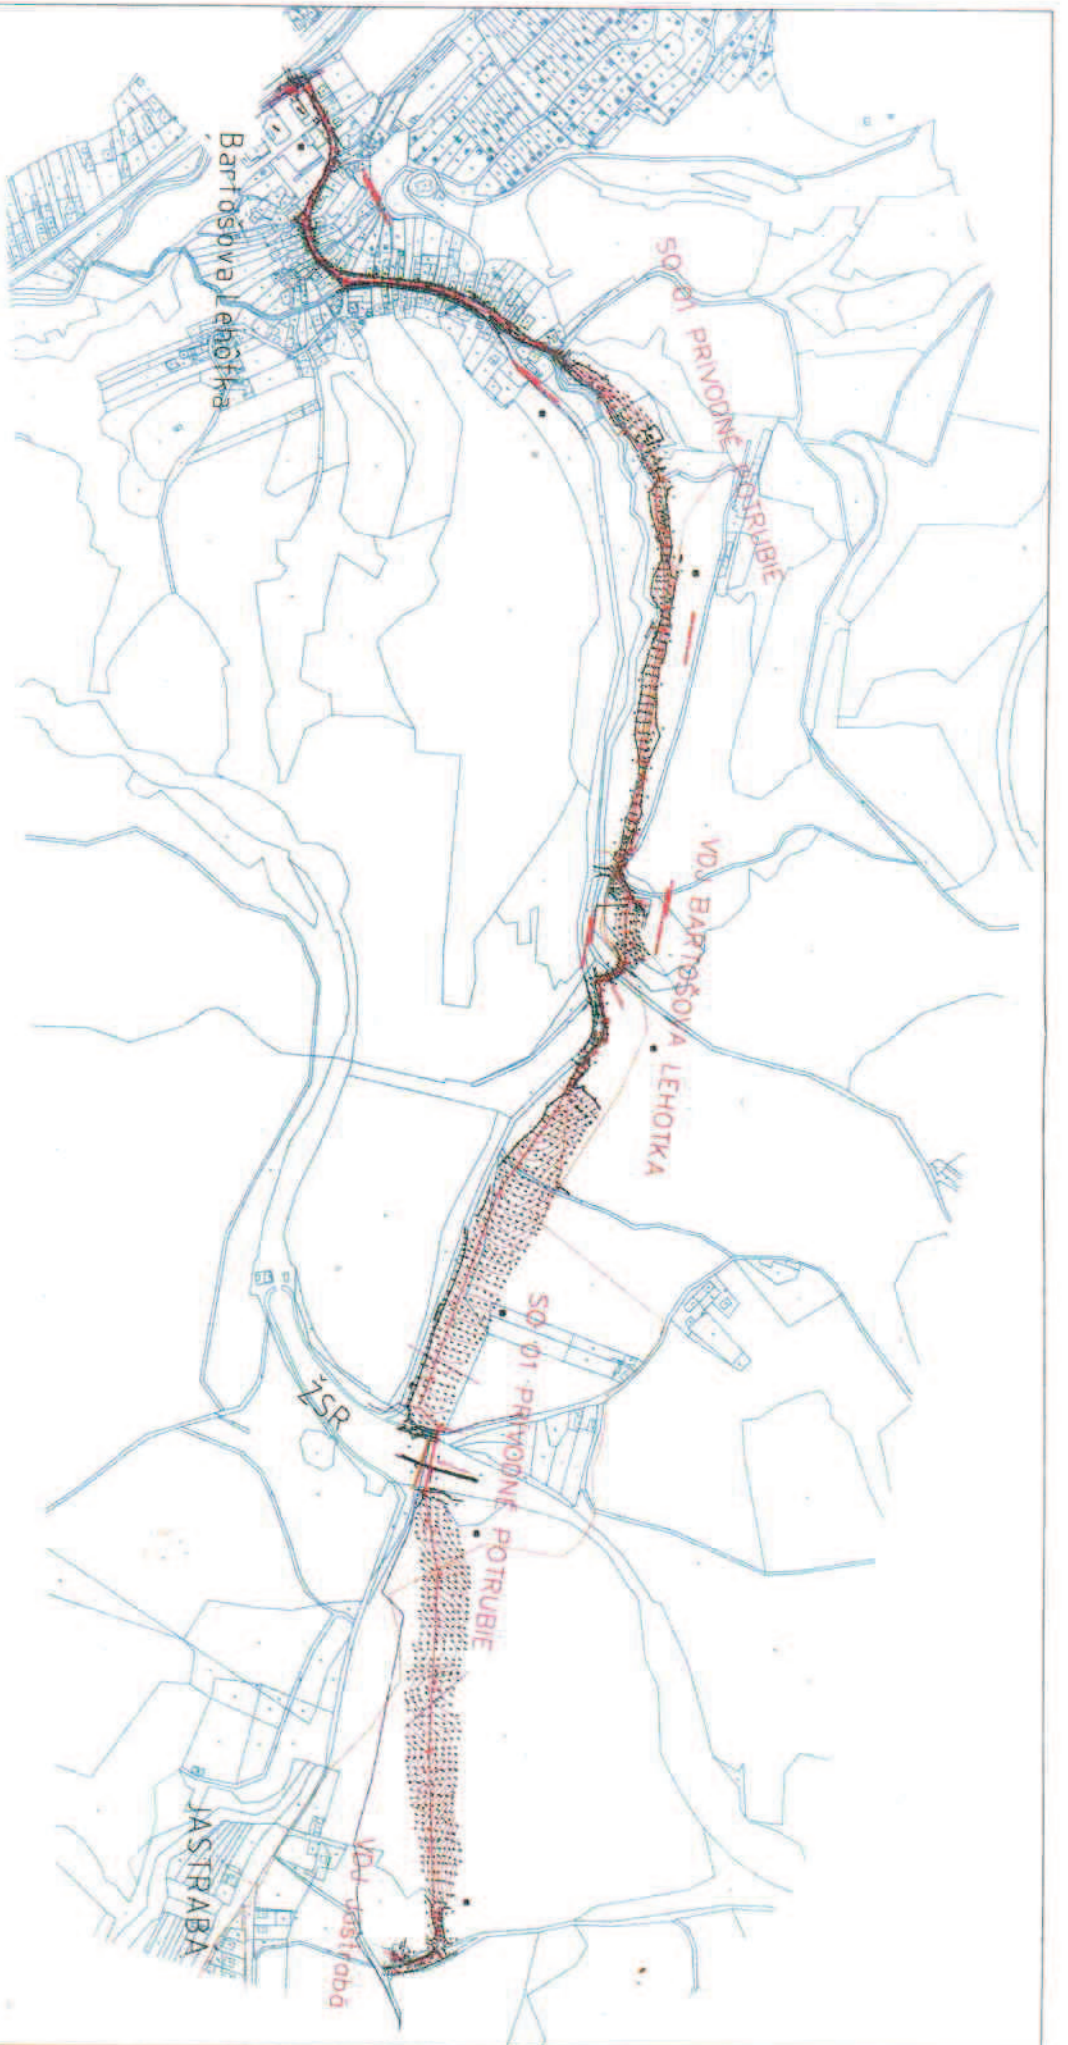

Vypracoval: Ing. Kollar	Zadal pre: Ing. Kollar	INGP AK - H&K s.r.o.
Kreslil: EPSON COLOR 1520	HIP: Ing. Hlaváč	BANSKÁ BYSTRICA
Obj. Úrad Žiar nad Hronom	Kraj: Banskobystrický	
Investor: SIVS a.s., Banská Bystrica		
Stavba:	Forma: 2 AL	01/2015
Jasťrába, prírodné potrubie z TKŽ do VDU	Objum:	05P
	Stupeň:	03.11.54
	Číslo žh:	1.35
	Mierka:	
Príloha	Arch. číslo:	Číslo prílohy:
	27/2014	C.

PREHLADNÁ SITUÁCIA